

Схема расположения границ публичного сервитута

Используемые условные знаки и обозначения:

- 5 - Образуемая точка, сведения о которой позволяют однозначно определить ее местоположение
- - Ось трассы и проектные границы публичного сервитута
- - Существующая часть границы, имеющиеся в ЕГРН сведения о которой достаточны для определения ее местоположения
- пгт Пижанка - Наименование населенного пункта
- - Граница кадастрового квартала
- 43:26:310601 - Кадастровый квартал
- 43:26:310126:40 - Кадастровый номер земельного участка
- - Граница муниципального образования
- - Граница ЗОУИТ

Масштаб 1: 36 000

Подпись _____ (Урсегова Р.В.)


КВАДАСТРОВЫЙ ИНЖЕНЕР
Урсегова
Роза
Владимировна
Квалификационный
18-12-206
аттестат

И.В. Зайцев

(Урсегова Р.В.)



Схема расположения границ публичного сервитута (лист 1)

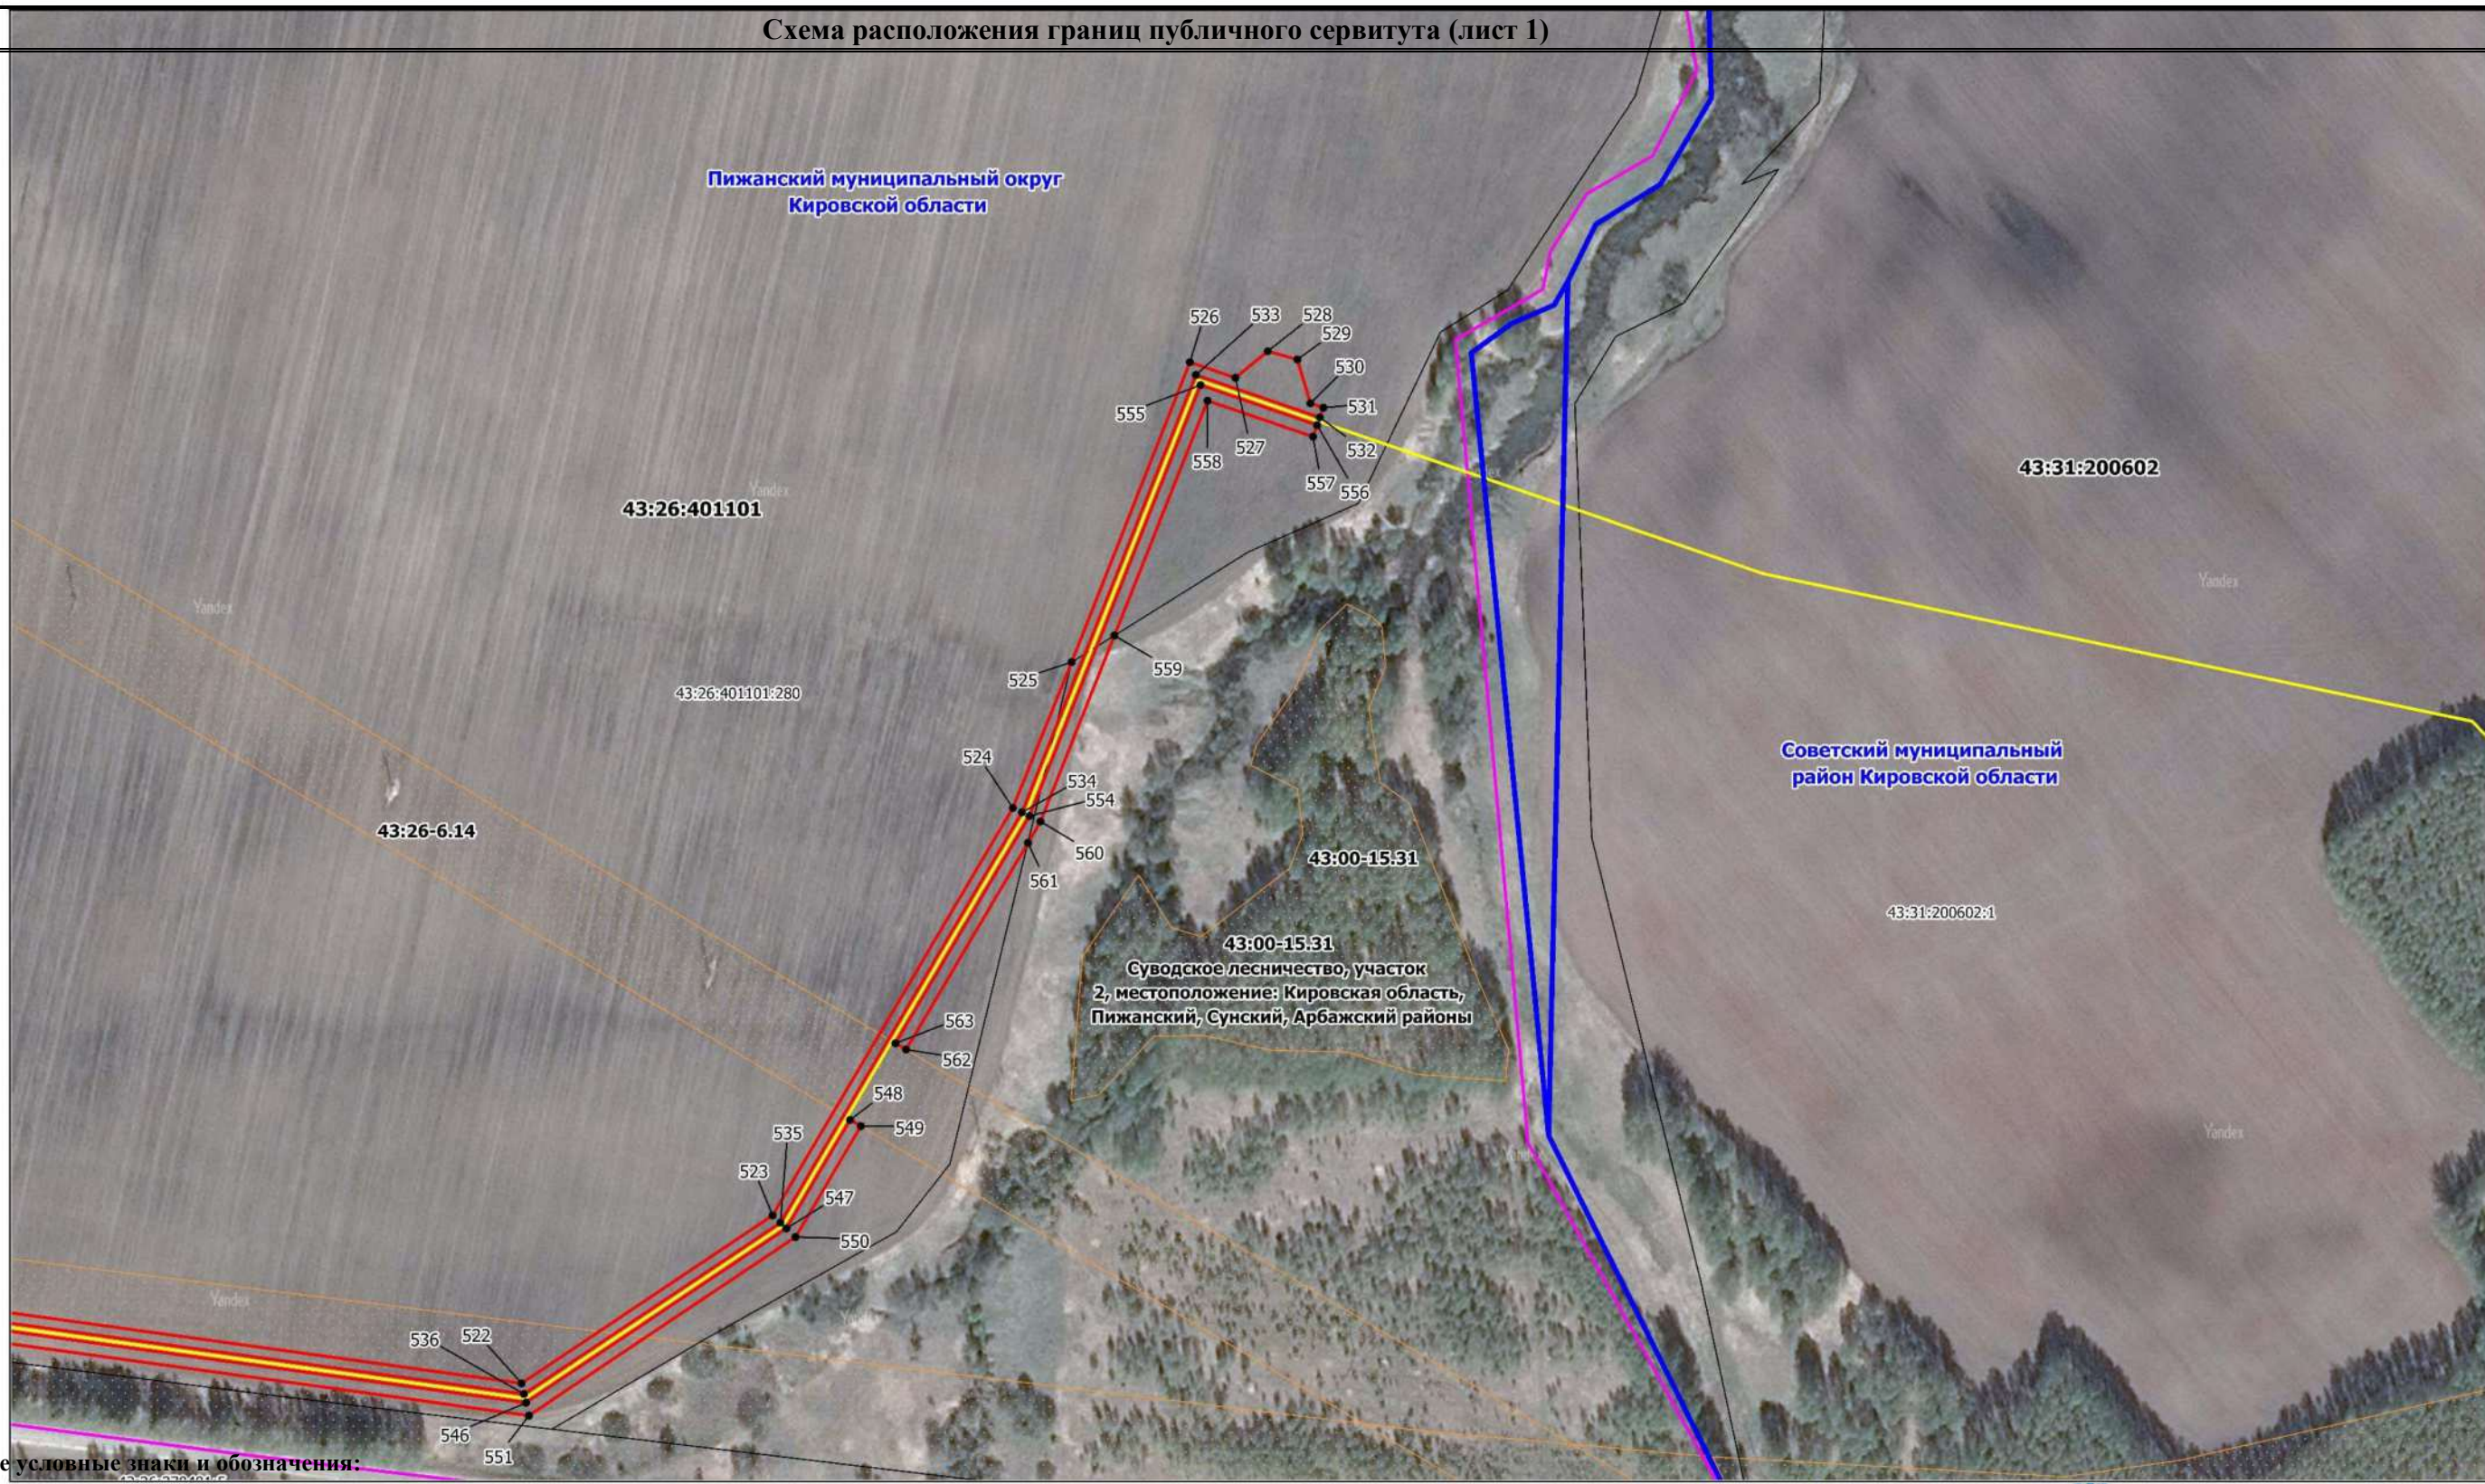

Используемые условные знаки и обозначения:

- | | |
|-----------------|--|
| • 5 | - Образующая точка, сведения о которой позволяют однозначно определить ее местоположение |
| | - Ось трассы и проектные границы публичного сервитута |
| пгт Пижанка | - Существующая часть границы, имеющиеся в ЕГРН сведения о которой достаточны для определения ее местоположения |
| 43:26:310601 | - Наименование населенного пункта |
| 43:26:310126:40 | - Граница кадастрового квартала |
| | - Кадастровый квартал |
| | - Кадастровый номер земельного участка |
| | - Граница муниципального образования |
| | - Граница ЗОУИТ |

Масштаб 1: 3000

Подпись



(Урсегова Р.В.)

Схема расположения границ публичного сервитута (лист 2)



Используемые условные знаки и обозначения:

- | | |
|-----------------|--|
| • 5 | - Образованная точка, сведения о которой позволяют однозначно определить ее местоположение |
| | - Ось трассы и проектные границы публичного сервитута |
| пгт Пижанка | - Существующая часть границы, имеющиеся в ЕГРН сведения о которой достаточны для определения ее местоположения |
| 43:26:310601 | - Наименование населенного пункта |
| 43:26:310126:40 | - Граница кадастрового квартала |
| | - Кадастровый квартал |
| | - Кадастровый номер земельного участка |
| | - Граница муниципального образования |
| | - Граница ЗОУИТ |

Масштаб 1: 3000

Подпись _____ (Урсегова Р.В.)

Схема расположения границ публичного сервитута (лист 3)



Используемые условные знаки и обозначения:


- 5 - Образуемая точка, сведения о которой позволяют однозначно определить ее местоположение
- - Ось трассы и проектные границы публичного сервитута
- - Существующая часть границы, имеющиеся в ЕГРН сведения о которой достаточны для определения ее местоположения
- пгт Пижанка - Наименование населенного пункта
- 43:26:310601 - Граница кадастрового квартала
- 43:26:310126:40 - Кадастровый квартал
- - Кадастровый номер земельного участка
- - Граница муниципального образования
- - Граница ЗОУИТ

Масштаб 1: 3000

Подпись _____ (Урсегова Р.В.)

Урсегова
Роза
Владимировна
18-12-206
аттестат
СНИПС 12-1-201-375 28

Схема расположения границ публичного сервитута (лист 4)

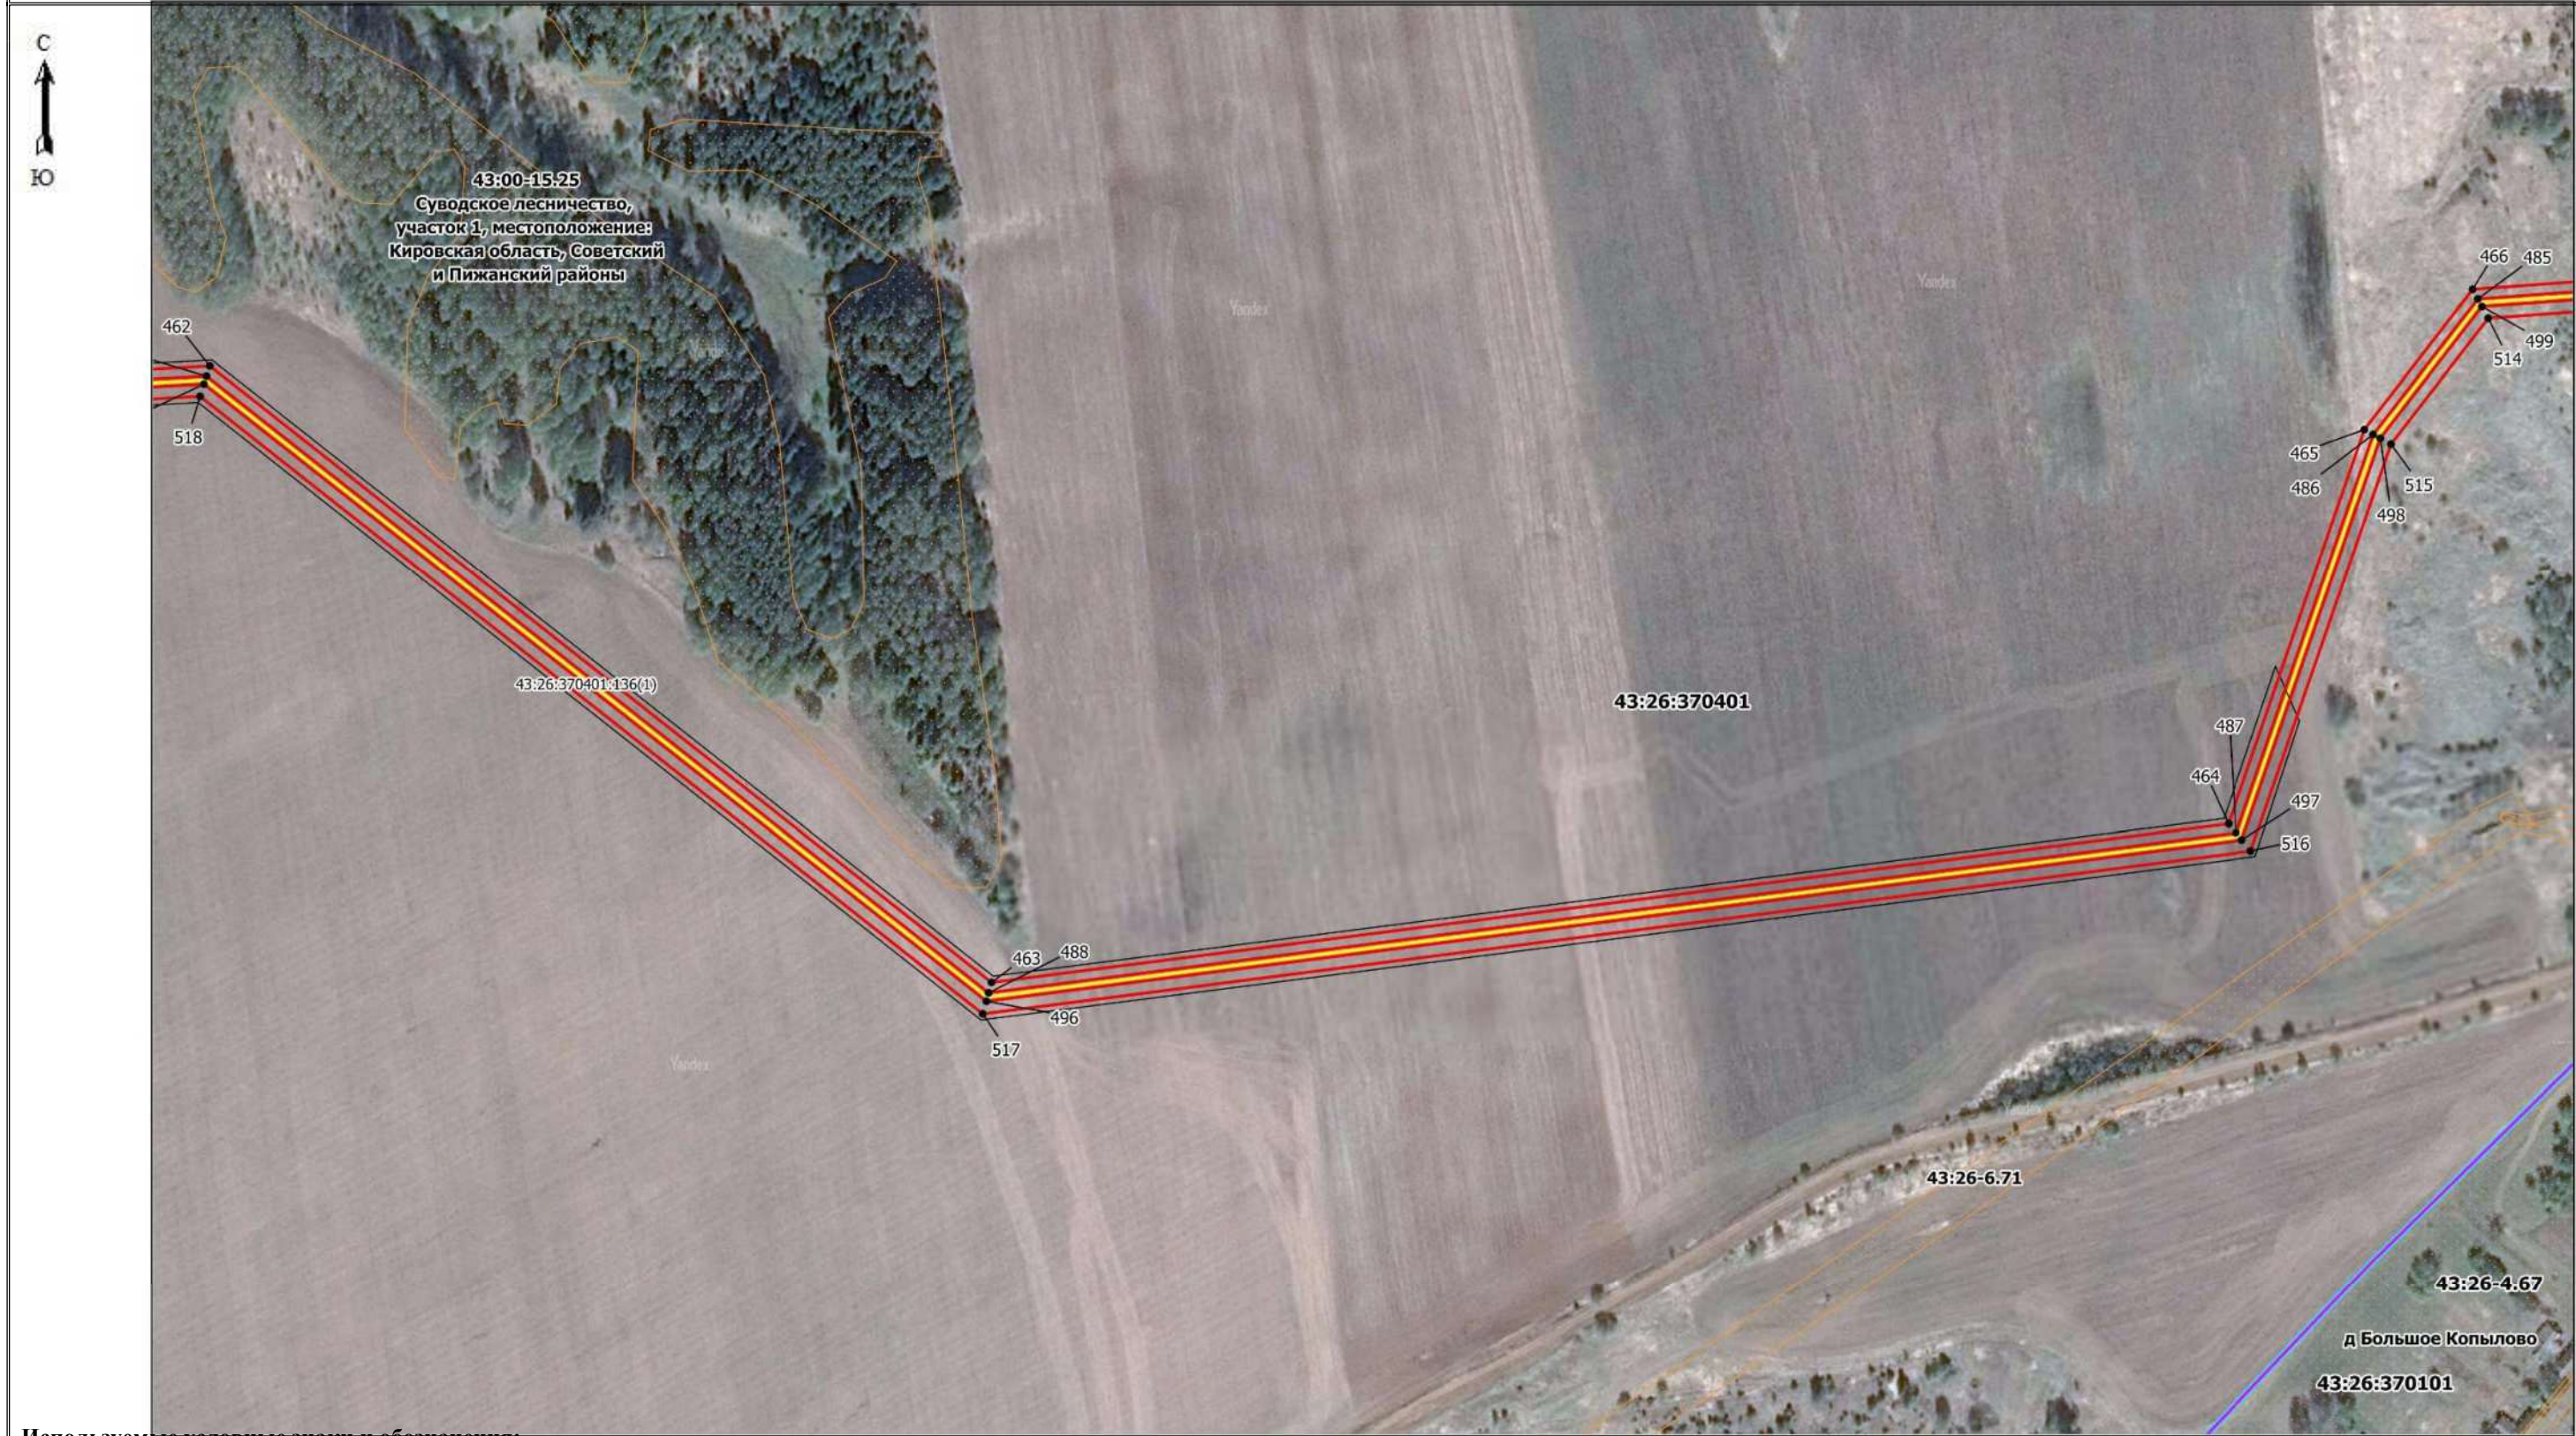

Используемые условные знаки и обозначения:

- | | |
|-----------------|--|
| • 5 | - Образуемая точка, сведения о которой позволяют однозначно определить ее местоположение |
| | - Ось трассы и проектные границы публичного сервитута |
| пгт Пижанка | - Существующая часть границы, имеющиеся в ЕГРН сведения о которой достаточны для определения ее местоположения |
| 43:26:310601 | - Наименование населенного пункта |
| 43:26:310126:40 | - Граница кадастрового квартала |
| | - Кадастровый квартал |
| | - Кадастровый номер земельного участка |
| | - Граница муниципального образования |
| | - Граница ЗОУИТ |

Масштаб 1: 3000

Подпись _____ (Урсегова Р.В.)



Схема расположения границ публичного сервитута (лист 5)



Используемые условные знаки и обозначения:


- 5 - Образованная точка, сведения о которой позволяют однозначно определить ее местоположение
- - Ось трассы и проектные границы публичного сервитута
- - Существующая часть границы, имеющиеся в ЕГРН сведения о которой достаточны для определения ее местоположения
- пгт Пижанка - Наименование населенного пункта
- - Граница кадастрового квартала
- 43:26:310601 - Кадастровый квартал
- 43:26:310126:40 - Кадастровый номер земельного участка
- - Граница муниципального образования
- - Граница ЗОУИТ

Масштаб 1: 3000

Подпись  (Урсегова Р.В.)



Схема расположения границ публичного сервитута (лист 7)

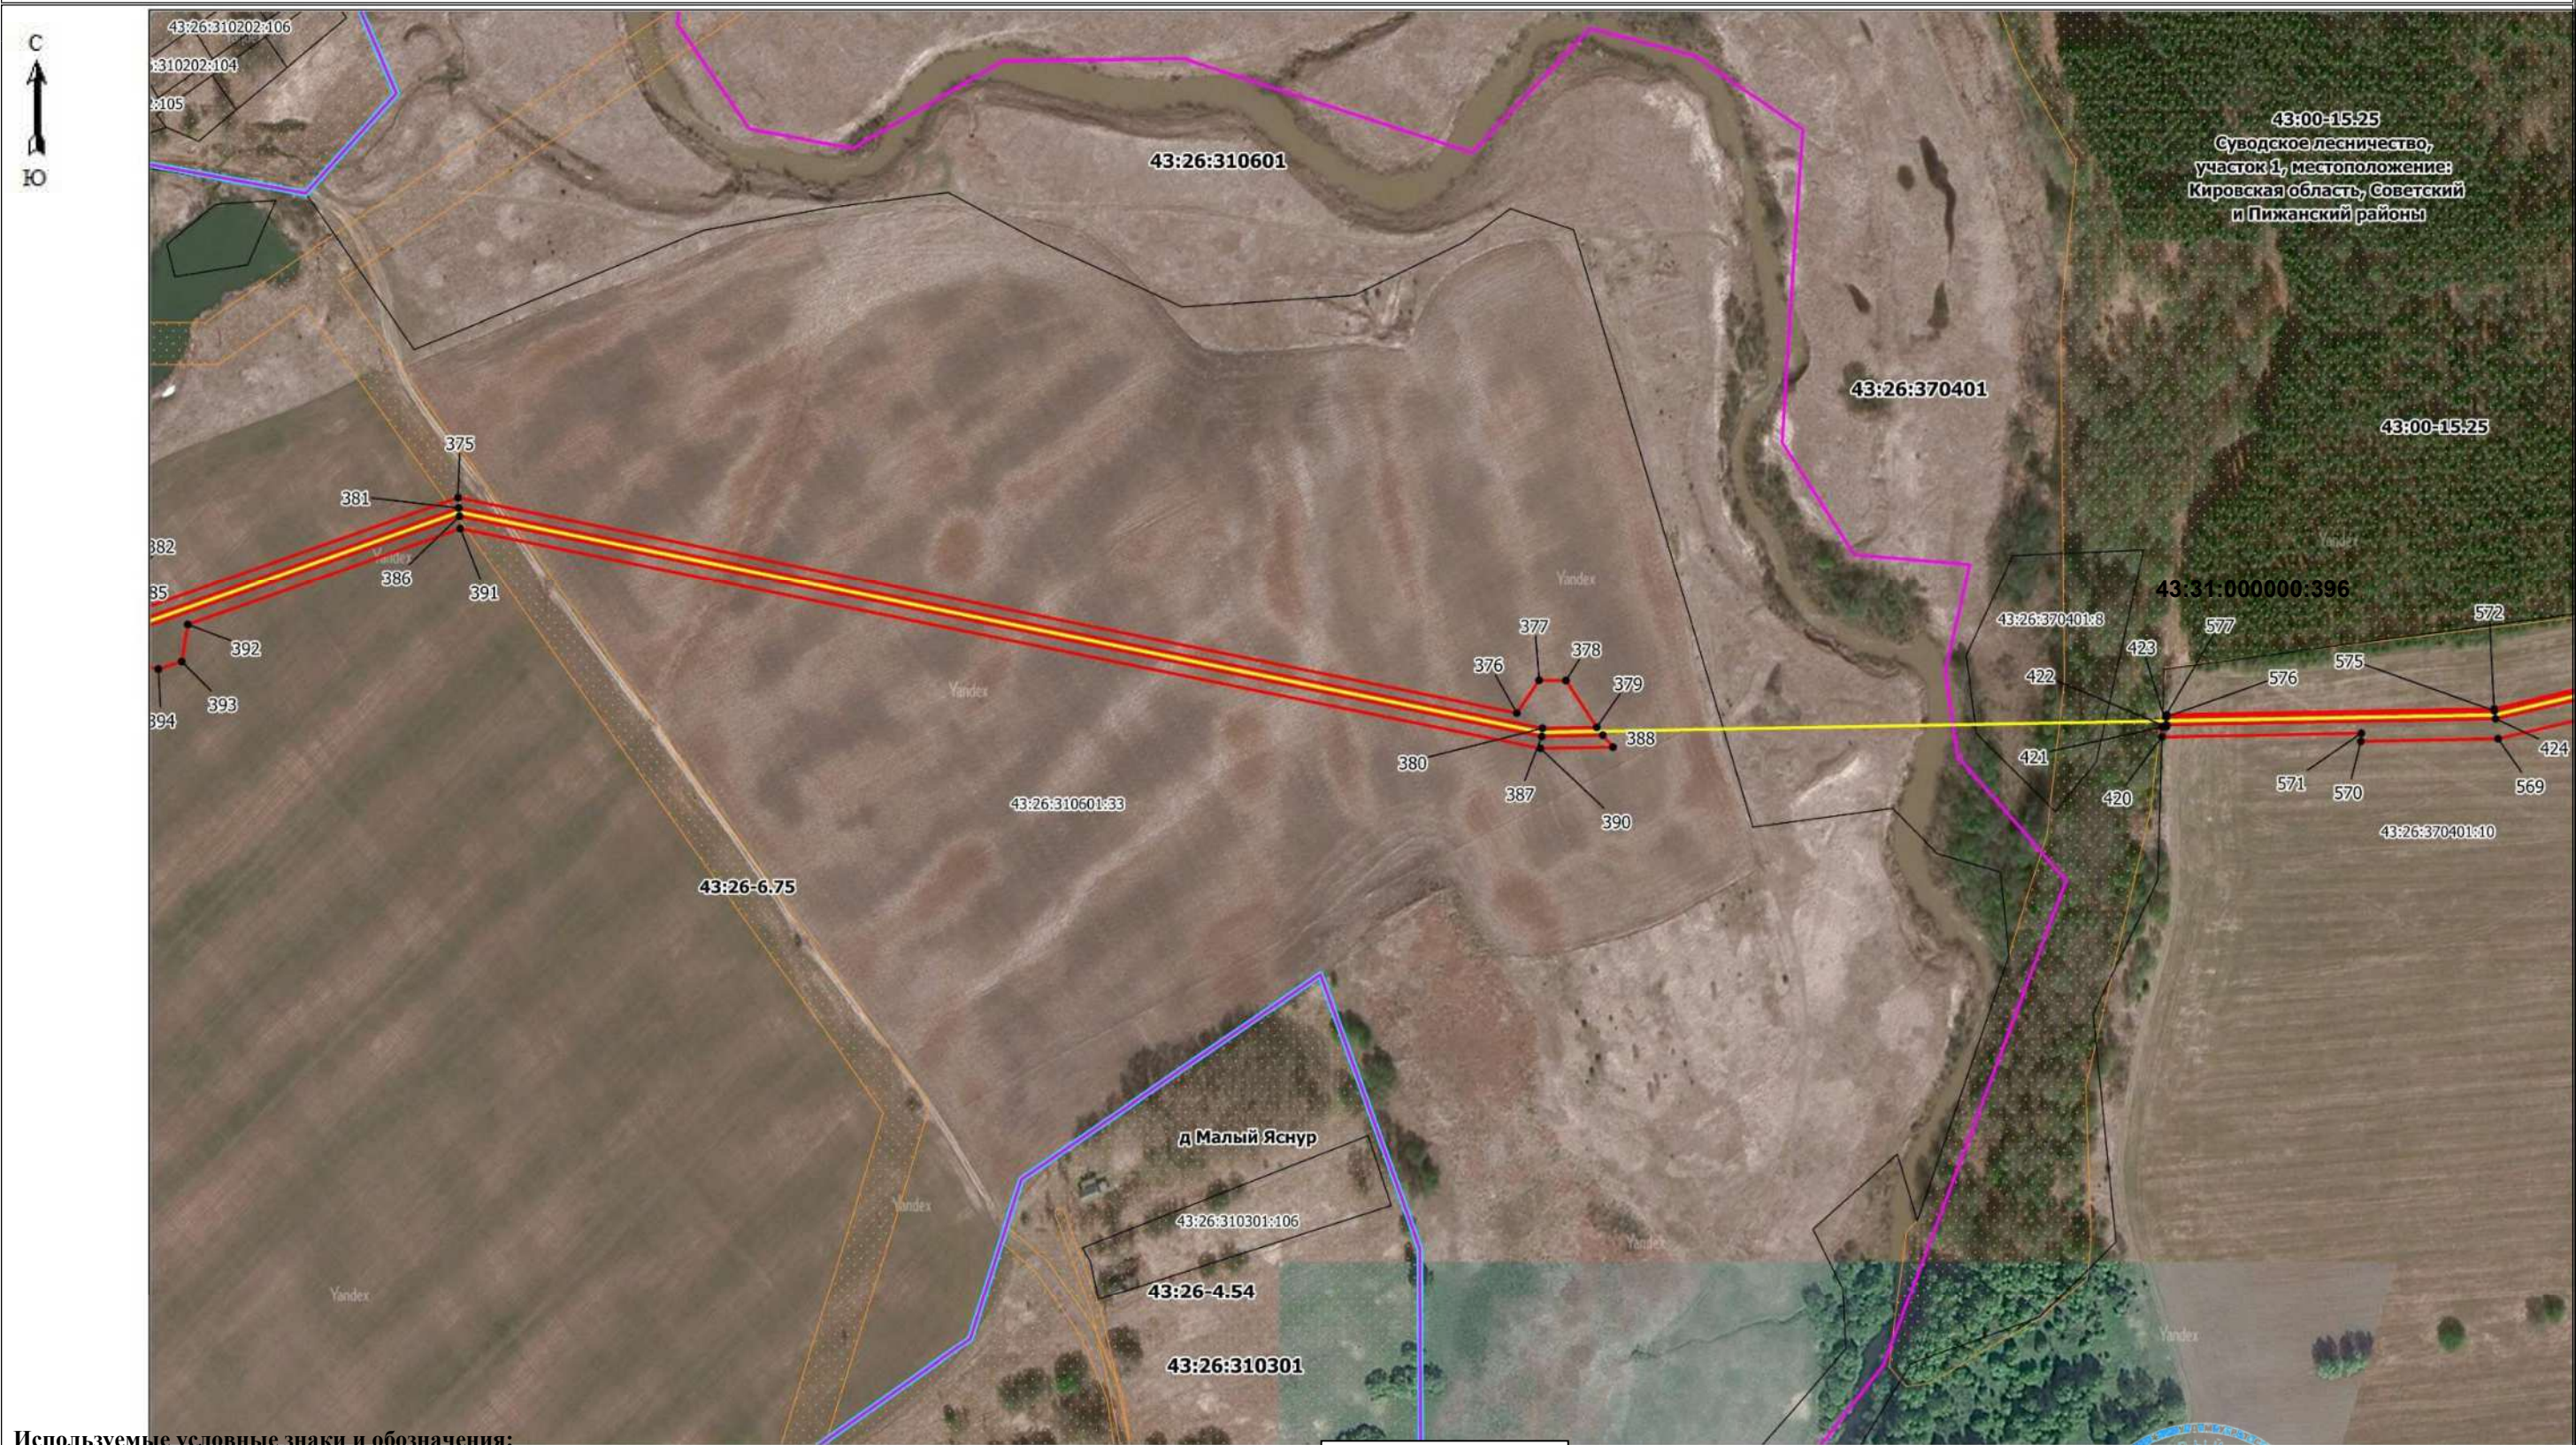

Используемые условные знаки и обозначения:

- 5
 -
 - пгт Пижанка
 - 43:26:310601
 - 43:26:310126:40
 -
 -
- Образуемая точка, сведения о которой позволяют однозначно определить ее местоположение
 - Ось трассы и проектные границы публичного сервитута
 - Существующая часть границы, имеющиеся в ЕГРН сведения о которой достаточны для определения ее местоположения
 - Наименование населенного пункта
 - Граница кадастрового квартала
 - Кадастровый квартал
 - Кадастровый номер земельного участка
 - Граница муниципального образования
 - Граница ЗОУИТ


Масштаб 1: 3000

Подпись



Урсегова Р.В.)

Схема расположения границ публичного сервитута (лист 8)

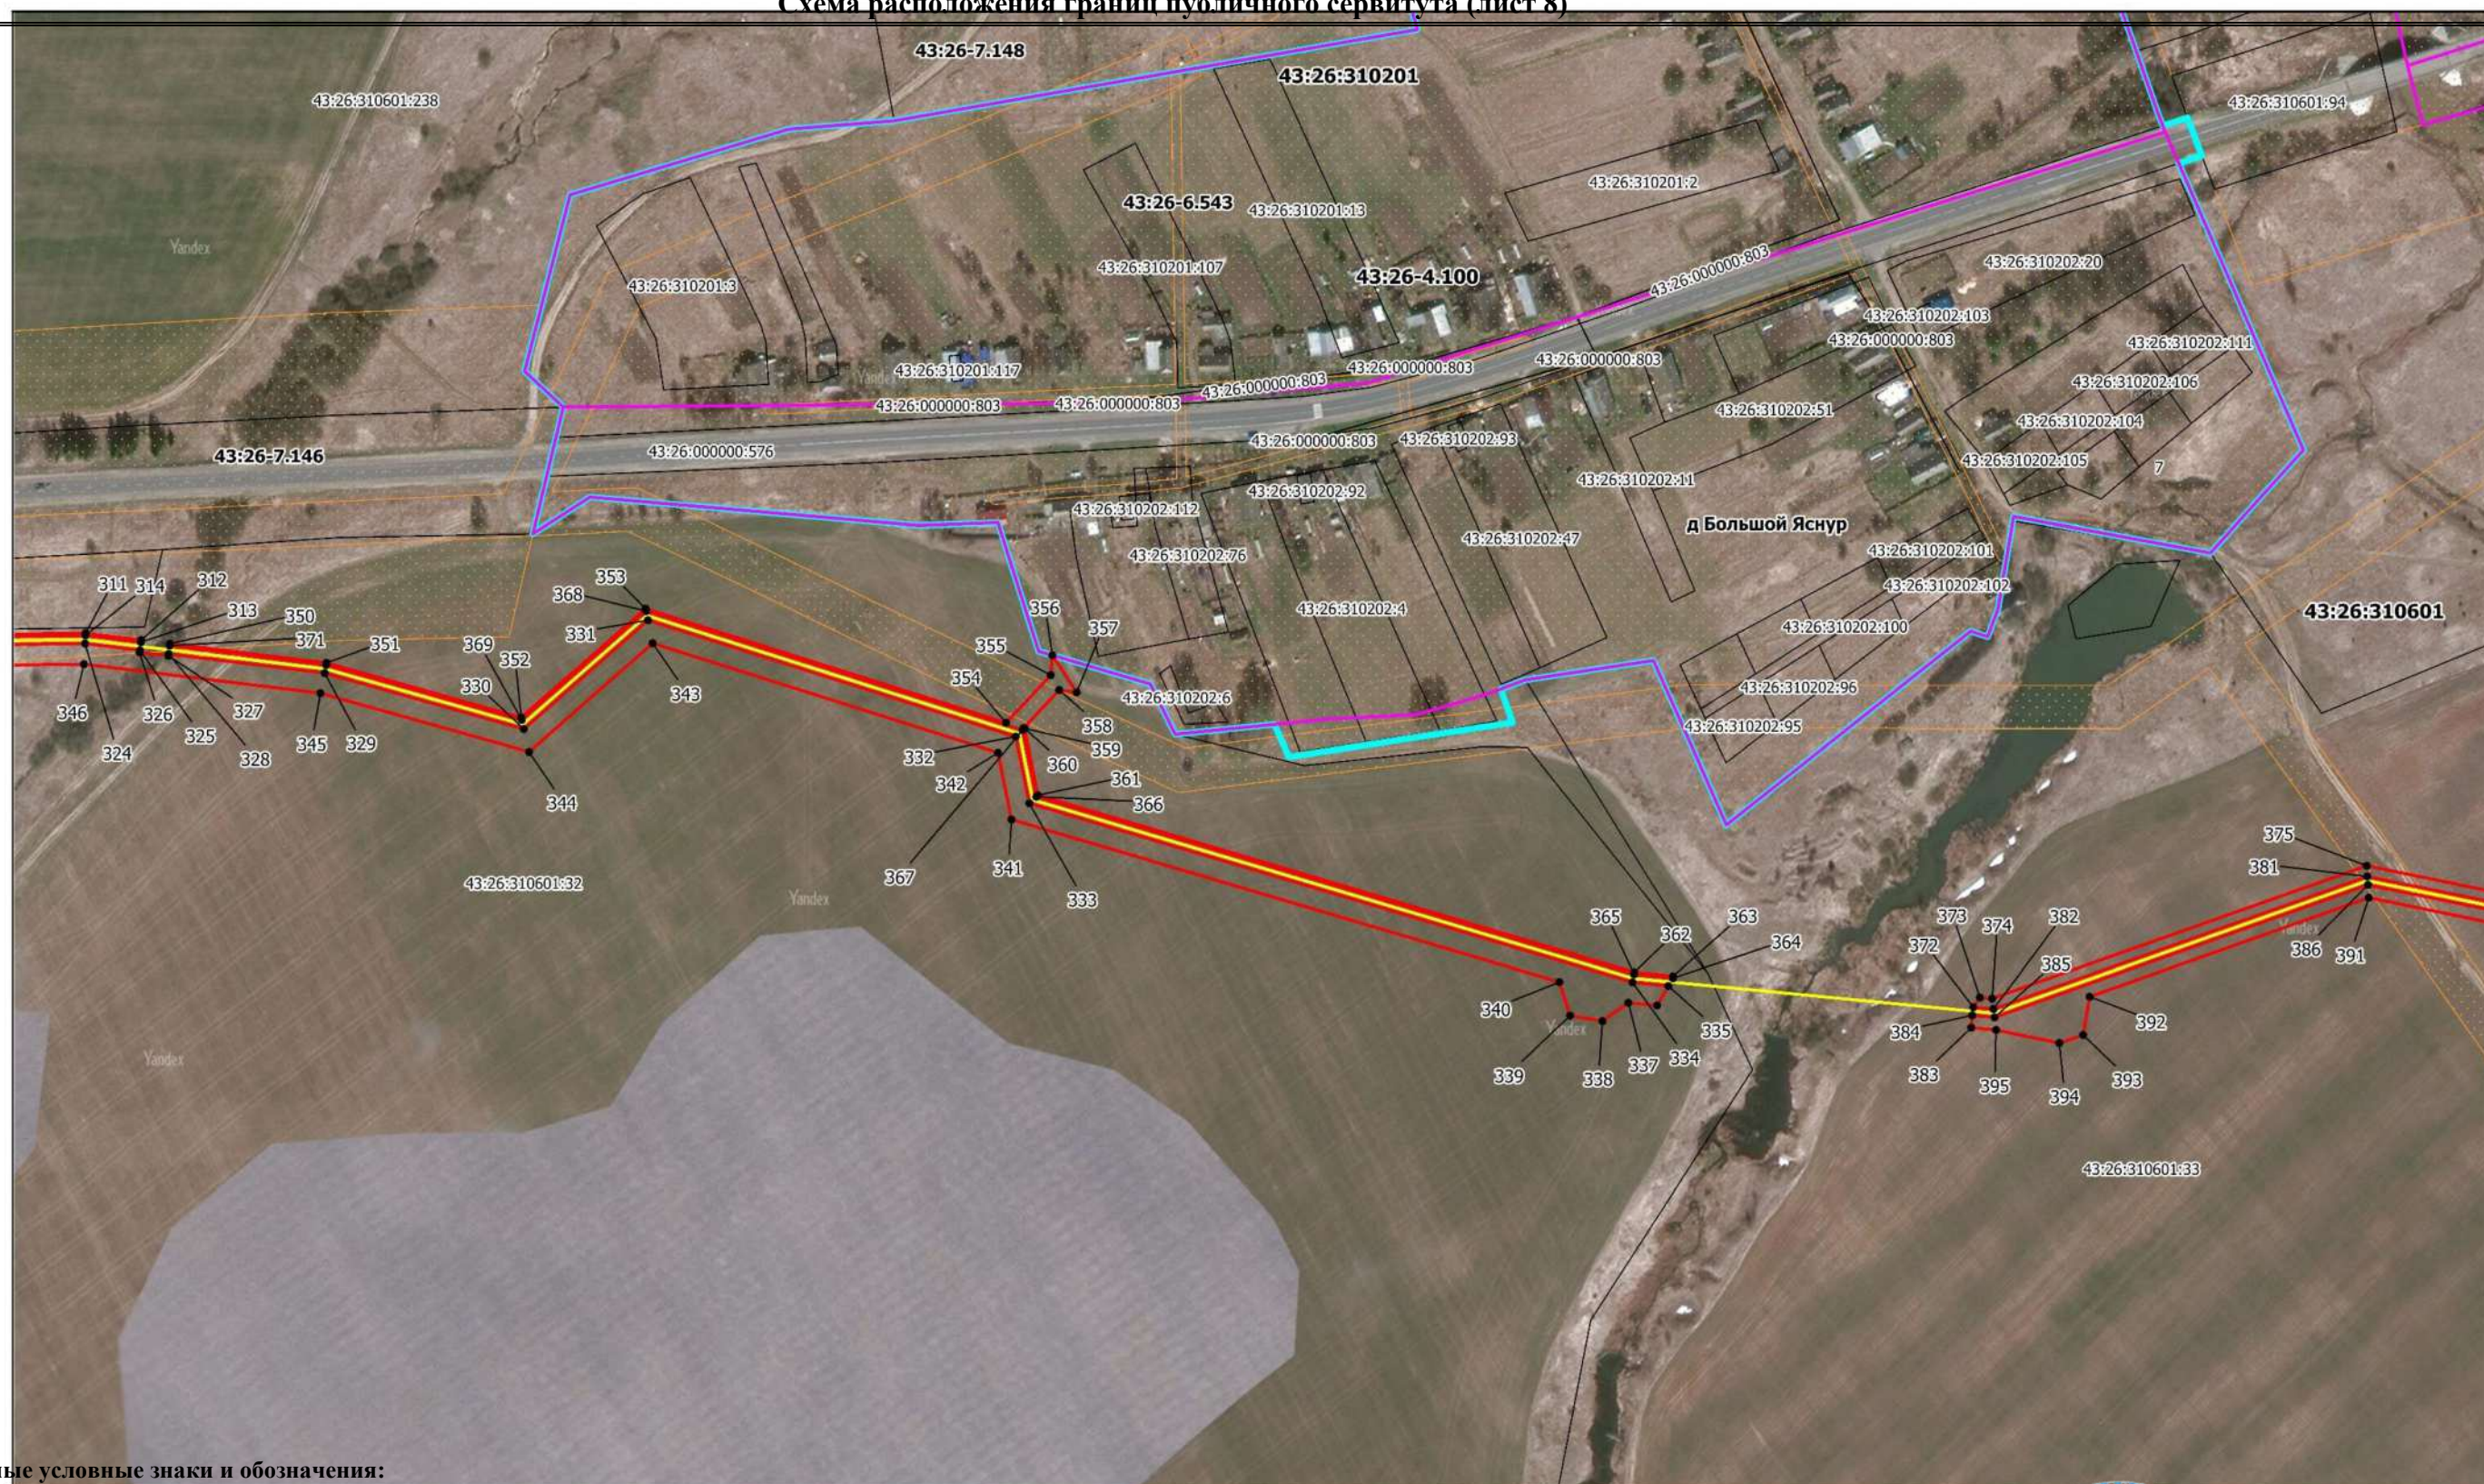

Используемые условные знаки и обозначения:

- | | |
|-----------------|--|
| • 5 | - Образованная точка, сведения о которой позволяют однозначно определить ее местоположение |
| | - Ось трассы и проектные границы публичного сервитута |
| | - Существующая часть границы, имеющиеся в ЕГРН сведения о которой достаточны для определения ее местоположения |
| пгт Пижанка | - Наименование населенного пункта |
| | - Граница кадастрового квартала |
| 43:26:310601 | - Кадастровый квартал |
| 43:26:310126:40 | - Кадастровый номер земельного участка |
| | - Граница муниципального образования |
| | - Граница ЗОУИТ |

Масштаб 1: 3000

Подпись

(Урсегова Р.В.)



Схема расположения границ публичного сервитута (лист 9)




Используемые условные знаки и обозначения:

- 5 - Образованная точка, сведения о которой позволяют однозначно определить ее местоположение
- - Ось трассы и проектные границы публичного сервитута
- - Существующая часть границы, имеющиеся в ЕГРН сведения о которой достаточны для определения ее местоположения
- пгт Пижанка - Наименование населенного пункта
- 43:26:310601 - Граница кадастрового квартала
- 43:26:310126:40 - Кадастровый квартал
- - Кадастровый номер земельного участка
- - Граница муниципального образования
- - Граница ЗОУИТ

Масштаб 1: 3000

Подпись

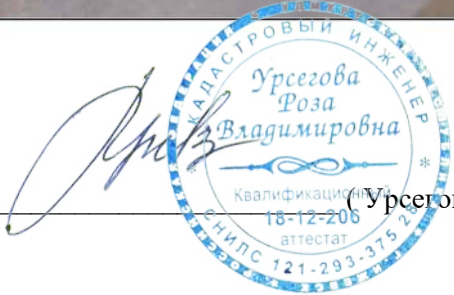

(Урегова Р.В.)

Схема расположения границ публичного сервитута (лист 10)



Используемые условные знаки и обозначения:


- 5 - Образуемая точка, сведения о которой позволяют однозначно определить ее местоположение
- - Ось трассы и проектные границы публичного сервитута
- - Существующая часть границы, имеющиеся в ЕГРН сведения о которой достаточны для определения ее местоположения
- пгт Пижанка - Наименование населенного пункта
- - Граница кадастрового квартала
- 43:26:310601 - Кадастровый квартал
- 43:26:310126:40 - Кадастровый номер земельного участка
- - Граница муниципального образования
- - Граница ЗОУИТ

Масштаб 1: 3000

Подпись  (Урегова Р.В.)



Схема расположения границ публичного сервитута (лист 11)

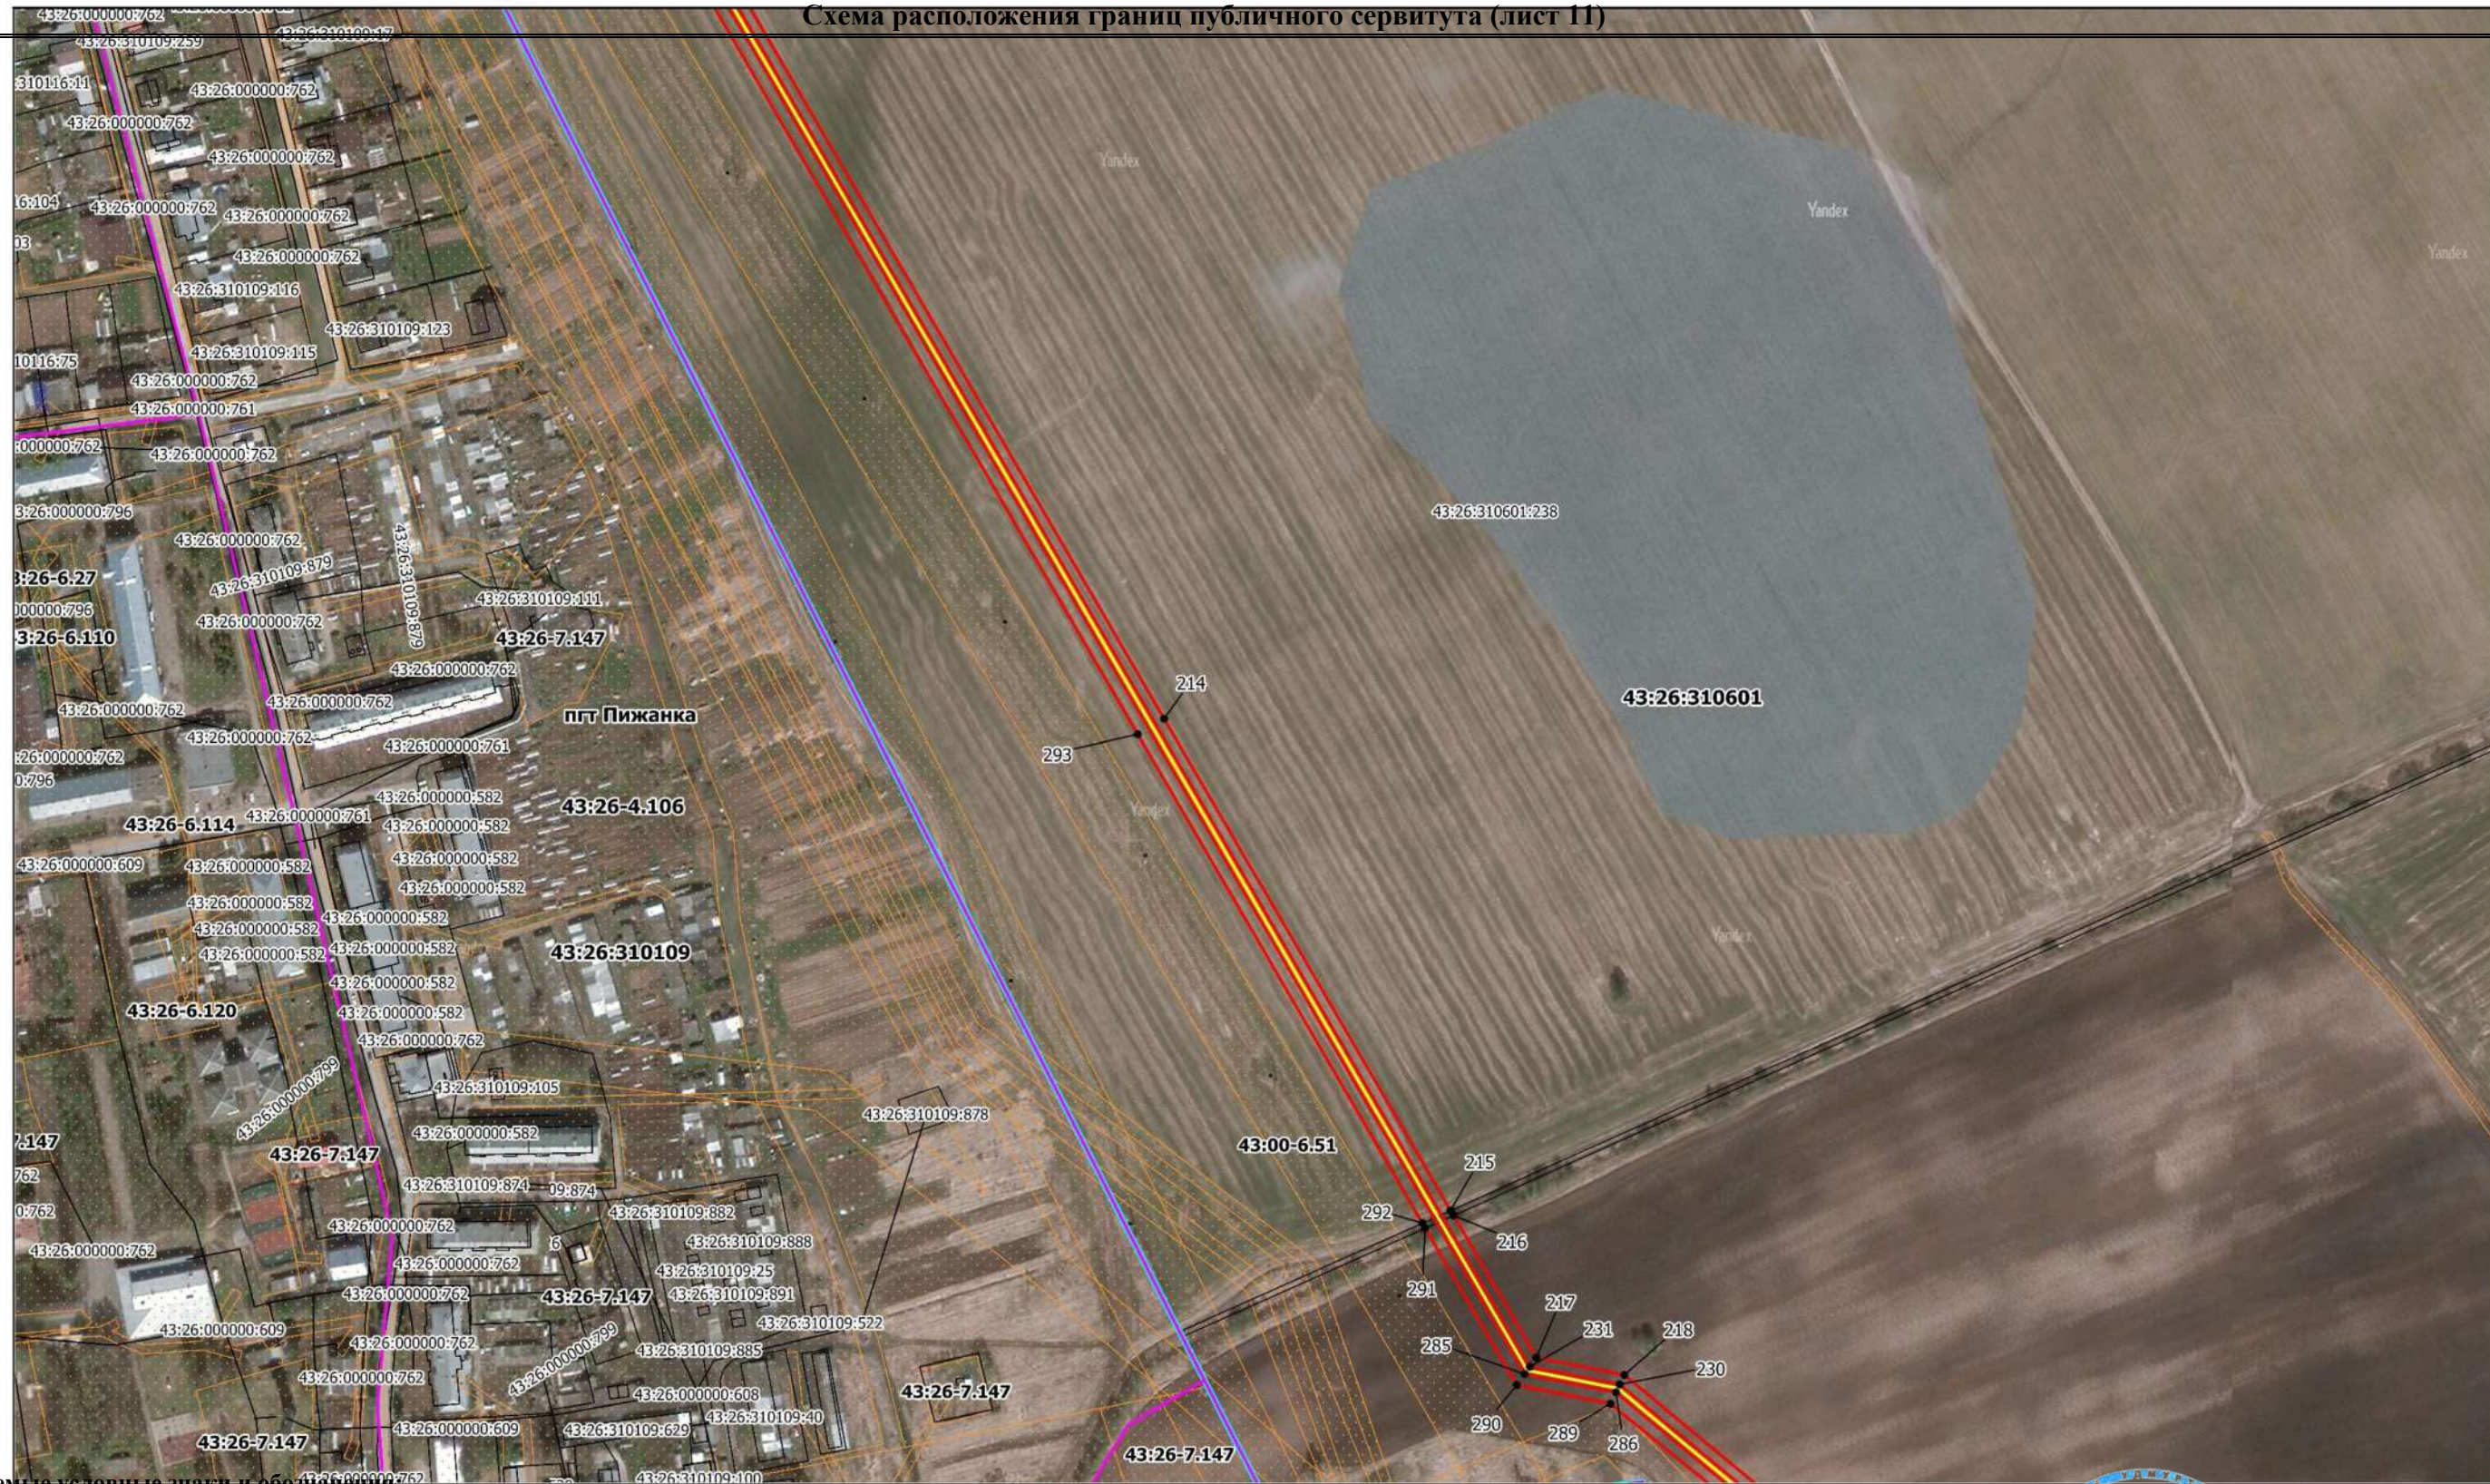

Используемые условные знаки и обозначения:

- 5 - Образующая точка, сведения о которой позволяют однозначно определить ее местоположение
- - Ось трассы и проектные границы публичного сервитута
- - Существующая часть границы, имеющиеся в ЕГРН сведения о которой достаточны для определения ее местоположения
- пгт Пижанка - Наименование населенного пункта
- 43:26:310601 - Граница кадастрового квартала
- 43:26:310126:40 - Кадастровый квартал
- - Кадастровый номер земельного участка
- - Граница муниципального образования
- - Граница ЗОУИТ

Масштаб 1: 3000

Подпись



(Урегова Р.В.)

Схема расположения границ публичного сервитута (лист 12)




Используемые условные знаки и обозначения:

- 5
 - пгт Пижанка
 - 43:26:310601
 - 43:26:310126:40
 - Граница ЗОУИТ
- Образующая точка, сведения о которой позволяют однозначно определить ее местоположение
 - Ось трассы и проектные границы публичного сервитута
 - Существующая часть границы, имеющиеся в ЕГРН сведения о которой достаточны для определения ее местоположения
 - Наименование населенного пункта
 - Граница кадастрового квартала
 - Кадастровый квартал
 - Кадастровый номер земельного участка
 - Граница муниципального образования
 - Граница ЗОУИТ


Масштаб 1: 3000

Подпись

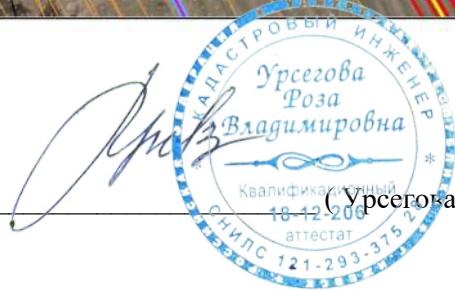

(Урсегова Р.В.)

Схема расположения границ публичного сервитута (лист 13)

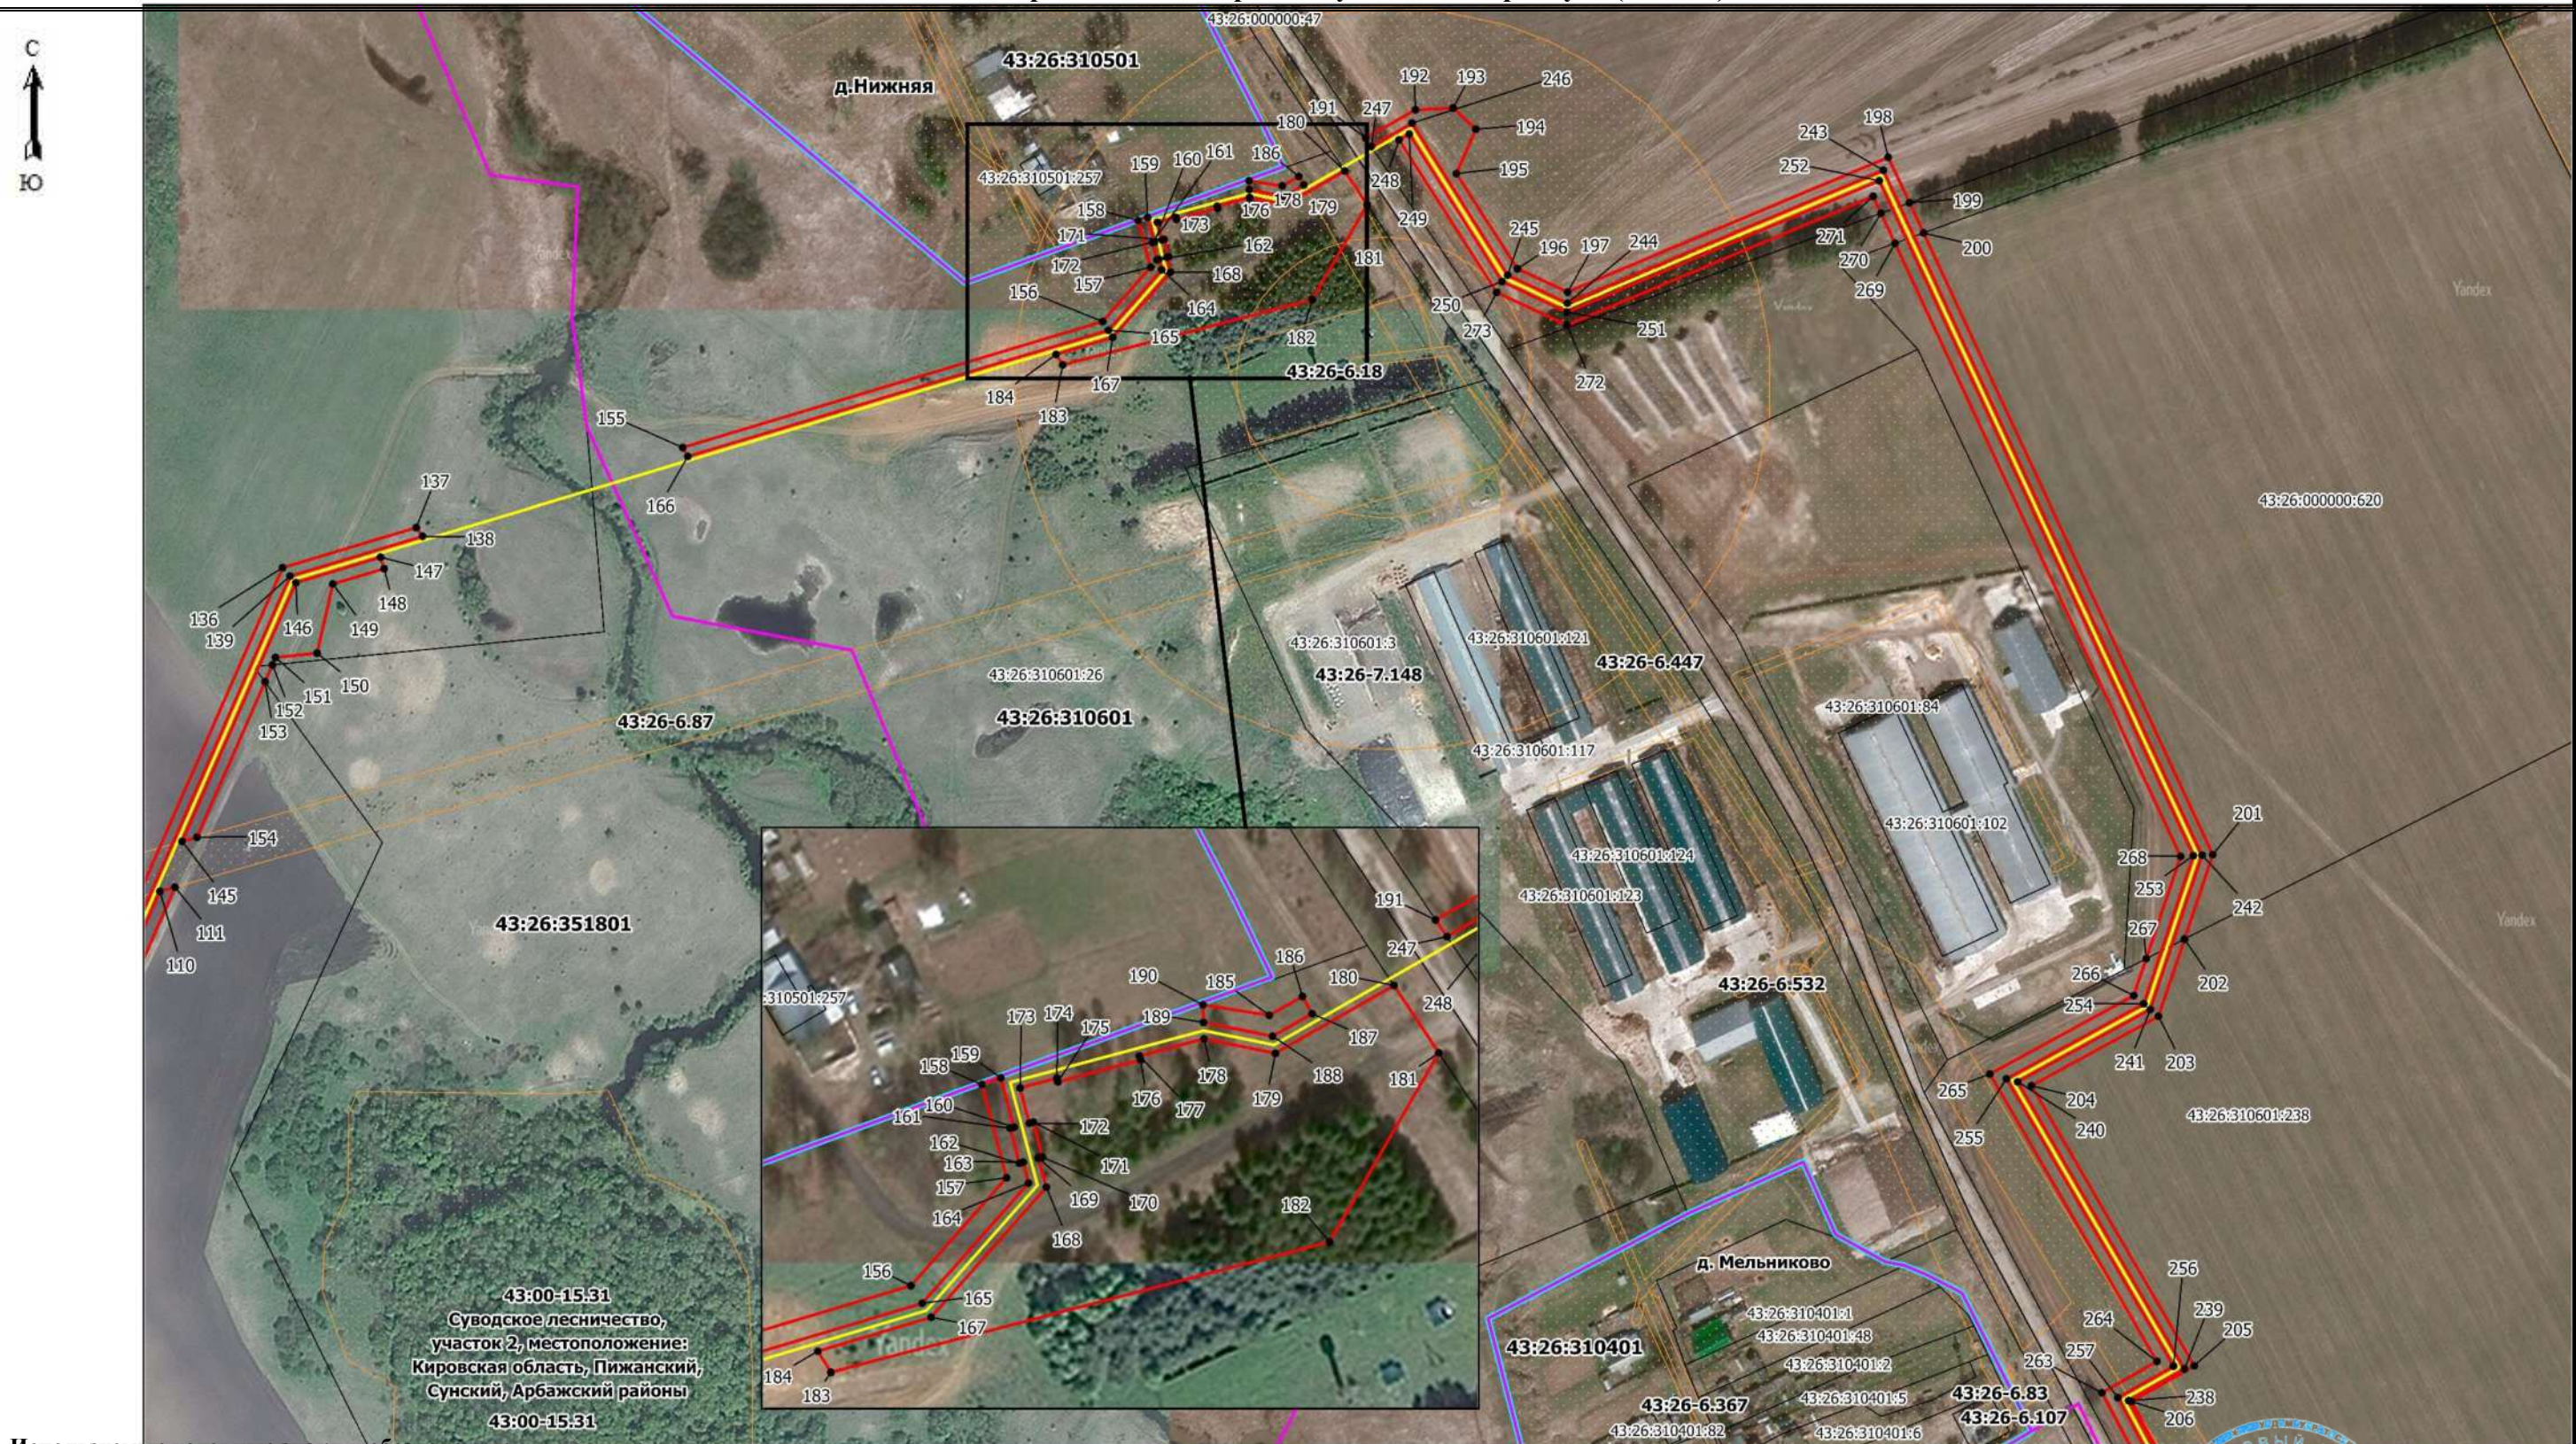

Используемые условные знаки и обозначения:

- | | |
|---|---|
|  | <ul style="list-style-type: none"> - Образующая точка, сведения о которой позволяют однозначно определить ее местоположение - Ось трассы и проектные границы публичного сервитута - Существующая часть границы, имеющиеся в ЕГРН сведения о которой достаточны для определения ее местоположения - Наименование населенного пункта - Граница кадастрового квартала - Кадастровый квартал - Кадастровый номер земельного участка - Граница муниципального образования - Граница ЗОУИТ |
| <p>пгт Пижанка</p> <p>43:26:310601</p> <p>43:26:310126:40</p> | |

Масштаб 1: 3000

Подпись

(Урсева Р.В.)



Схема расположения границ публичного сервитута (лист 14)



Используемые условные знаки и обозначения:


- 5
 - пгт Пижанка
 - 43:26:310601
 - 43:26:310126:40
- Образующая точка, сведения о которой позволяют однозначно определить ее местоположение
 - Ось трассы и проектные границы публичного сервитута
 - Существующая часть границы, имеющиеся в ЕГРН сведения о которой достаточны для определения ее местоположения
 - Наименование населенного пункта
 - Граница кадастрового квартала
 - Кадастровый квартал
 - Кадастровый номер земельного участка
 - Граница муниципального образования
 - Граница ЗОУИТ

Масштаб 1: 3000

Подпись

Урсегова Р.В.
18-12-206
аттестат
121-293-375-26

Схема расположения границ публичного сервитута (лист 15)

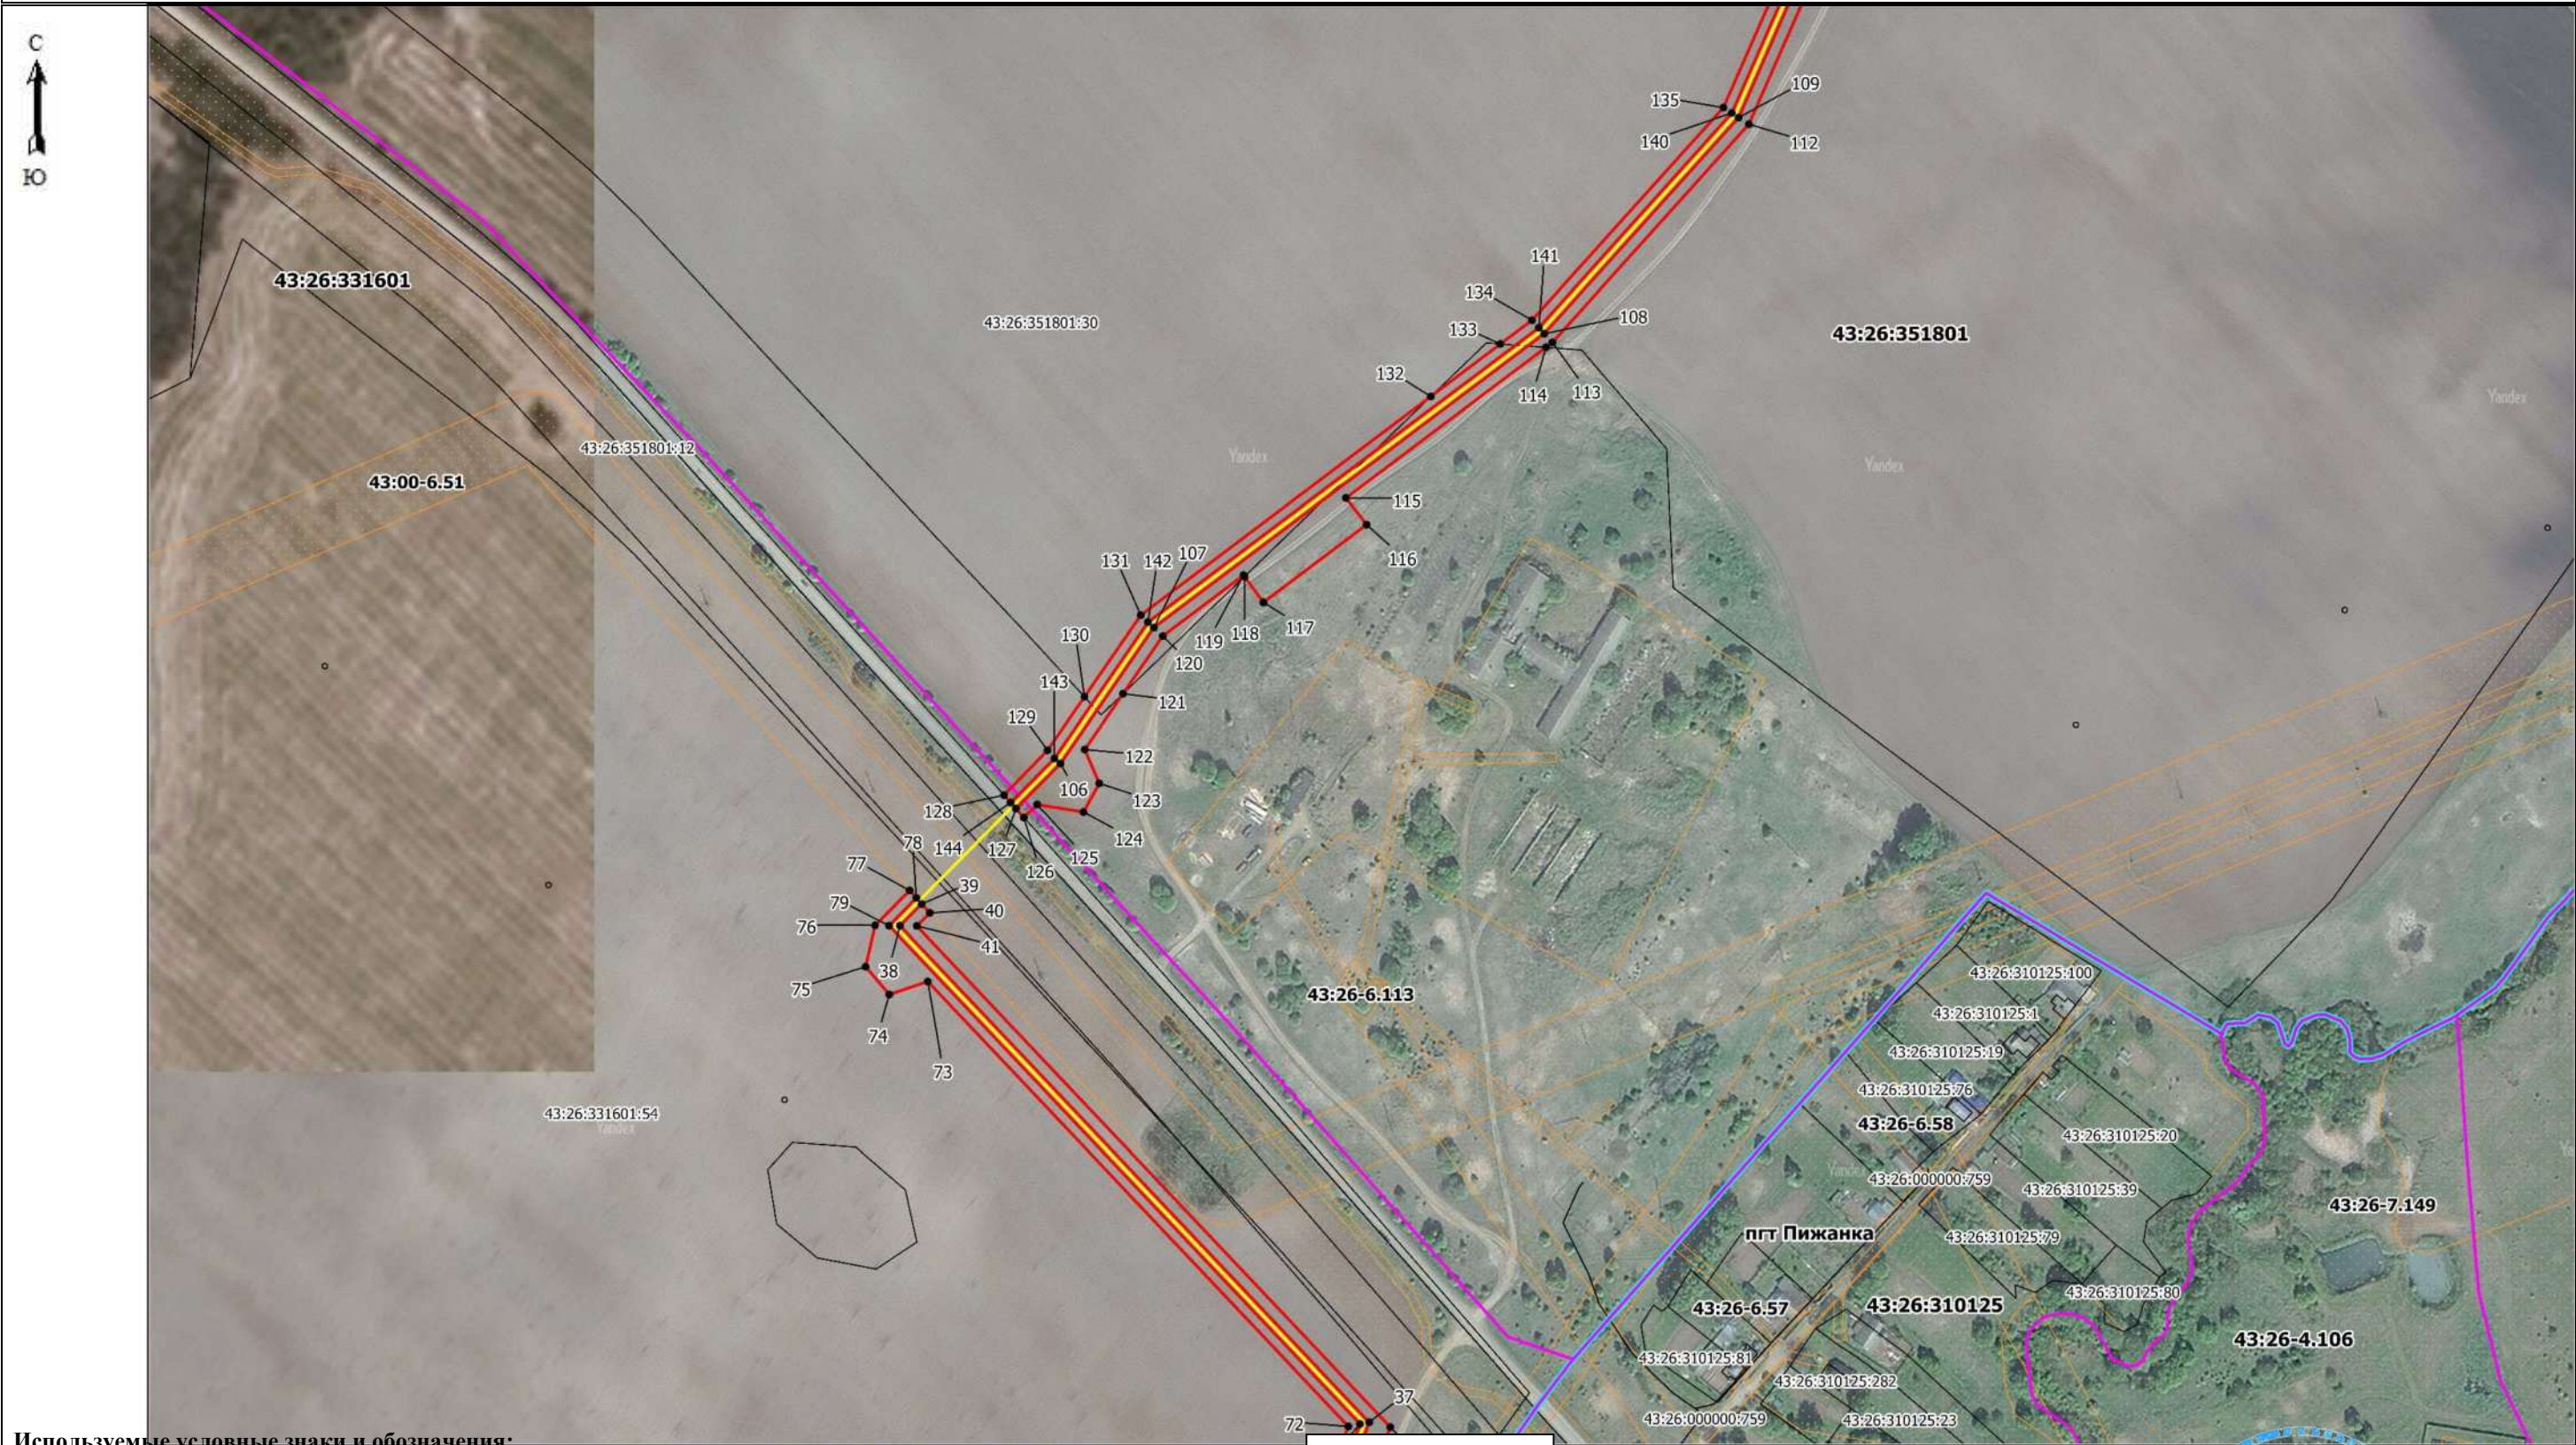

Используемые условные знаки и обозначения:

- 5 - Образуемая точка, сведения о которой позволяют однозначно определить ее местоположение
- - Ось трассы и проектные границы публичного сервитута
- - Существующая часть границы, имеющиеся в ЕГРН сведения о которой достаточны для определения ее местоположения
- пгт Пижанка - Наименование населенного пункта
- 43:26:310601 - Граница кадастрового квартала
- 43:26:310126:40 - Кадастровый квартал
- - Кадастровый номер земельного участка
- - Граница муниципального образования
- - Граница ЗООИТ

Масштаб 1: 3000

Подпись _____

Урсегова
Роза
Владимировна
(Урсегова Р.В.)
18-12-2006
аттестат
ИНПС 121-293-375-2



Используемые условные знаки и обозначения:

- 5 - Образующая точка, сведения о которой позволяют однозначно определить ее местоположение
- Ось трассы и проектные границы публичного сервитута
- Существующая часть границы, имеющиеся в ЕГРН сведения о которой достаточны для определения ее местоположения
- пгт Пижанка - Наименование населенного пункта
- 43:26:310601 - Граница кадастрового квартала
- 43:26:310126:40 - Кадастровый квартал
- Кадастровый номер земельного участка
- Граница муниципального образования
- Граница ЗОУИТ

Масштаб 1: 3000

Подпись _____

Урсегова
Роза
Владимировна
(Урсегова Р.В.)
18-12-206
СНИПС 13-101-376-28

	- Образующая точка, сведения о которой позволяют однозначно определить ее местоположение
	- Ось трассы и проектные границы публичного сервитута
	- Существующая часть границы, имеющиеся в ЕГРН сведения о которой достаточны для определения ее местоположения
пгт Пижанка	- Наименование населенного пункта
	- Граница кадастрового квартала
43:26:310601	- Кадастровый квартал
43:26:310126:40	- Кадастровый номер земельного участка
	- Граница муниципального образования
	- Граница ЗОУИТ

Подпись

(Урсегова Р.В.)

