


**СХЕМА**  
**размещения рекламной конструкции № 6**  
(находящаяся на земельном участке).

Местоположение: 172 км. автодороги Киров-Советск-  
Яранск, Кировская область

М 1:2000

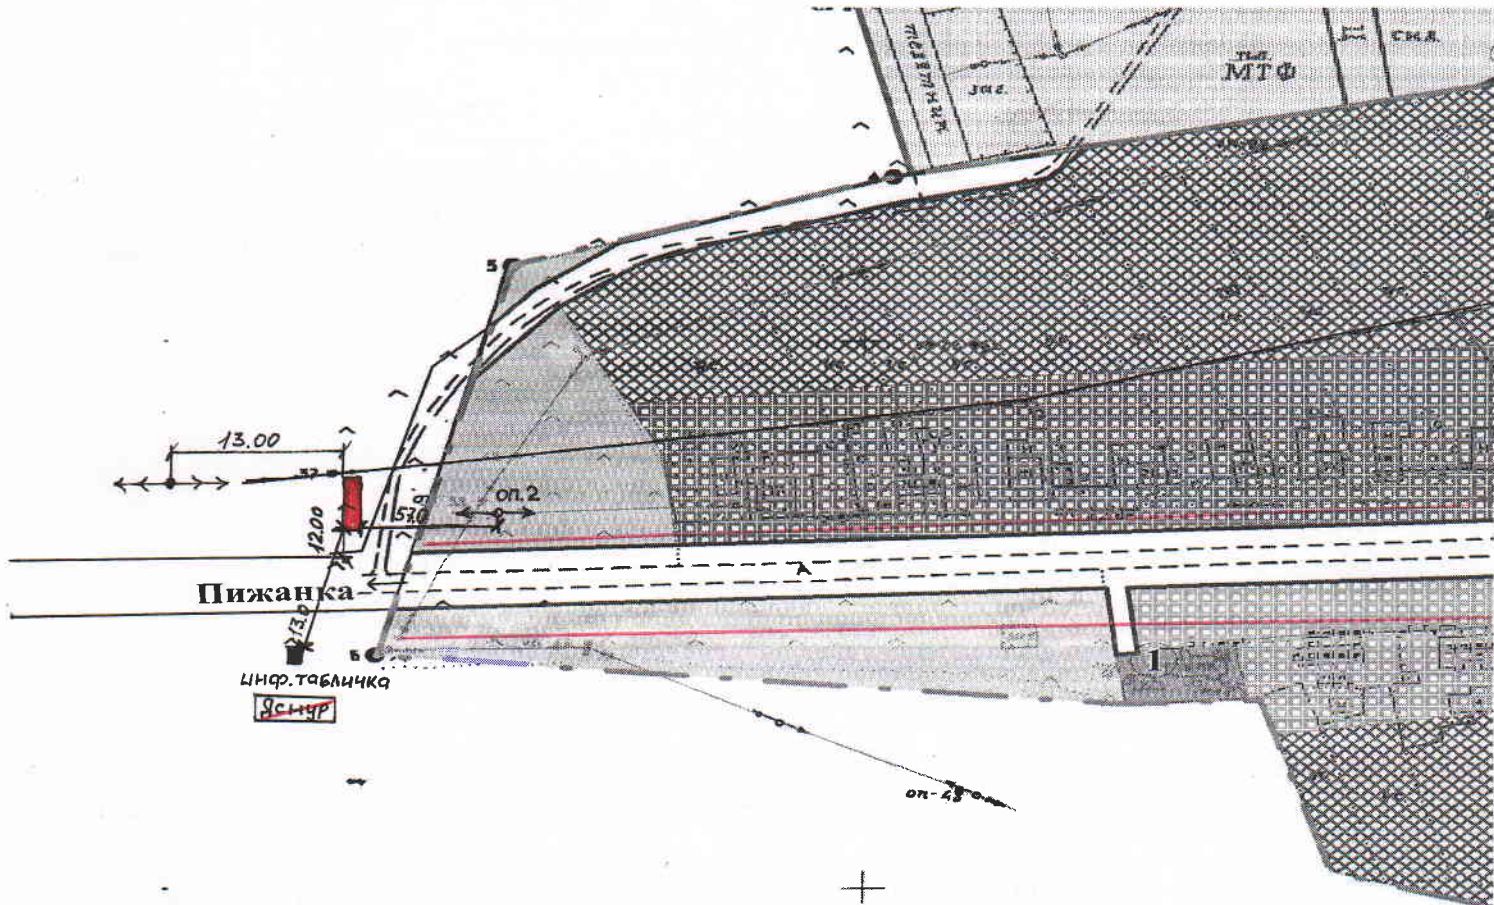

Условные обозначения:

 - место установки рекламной конструкции

 - красная линия

 - существующая ВЛ – 0,4/ 10 кВ

S рекламной конструкции – 8,0 м<sup>2</sup>;

2 стороны;

тип рекламной конструкции – щит;

вид рекламной конструкции – отдельно стоящая

Заведующий сектором ЖКХ,  
строительства и архитектуры,  
ПСД, транспорта и связи



  
С.А. Коротаев

*Самостоятельно! над. с.И.Колесов*  
*Администрация городского поселения Пижанка*  
*С.И. Колесов*